


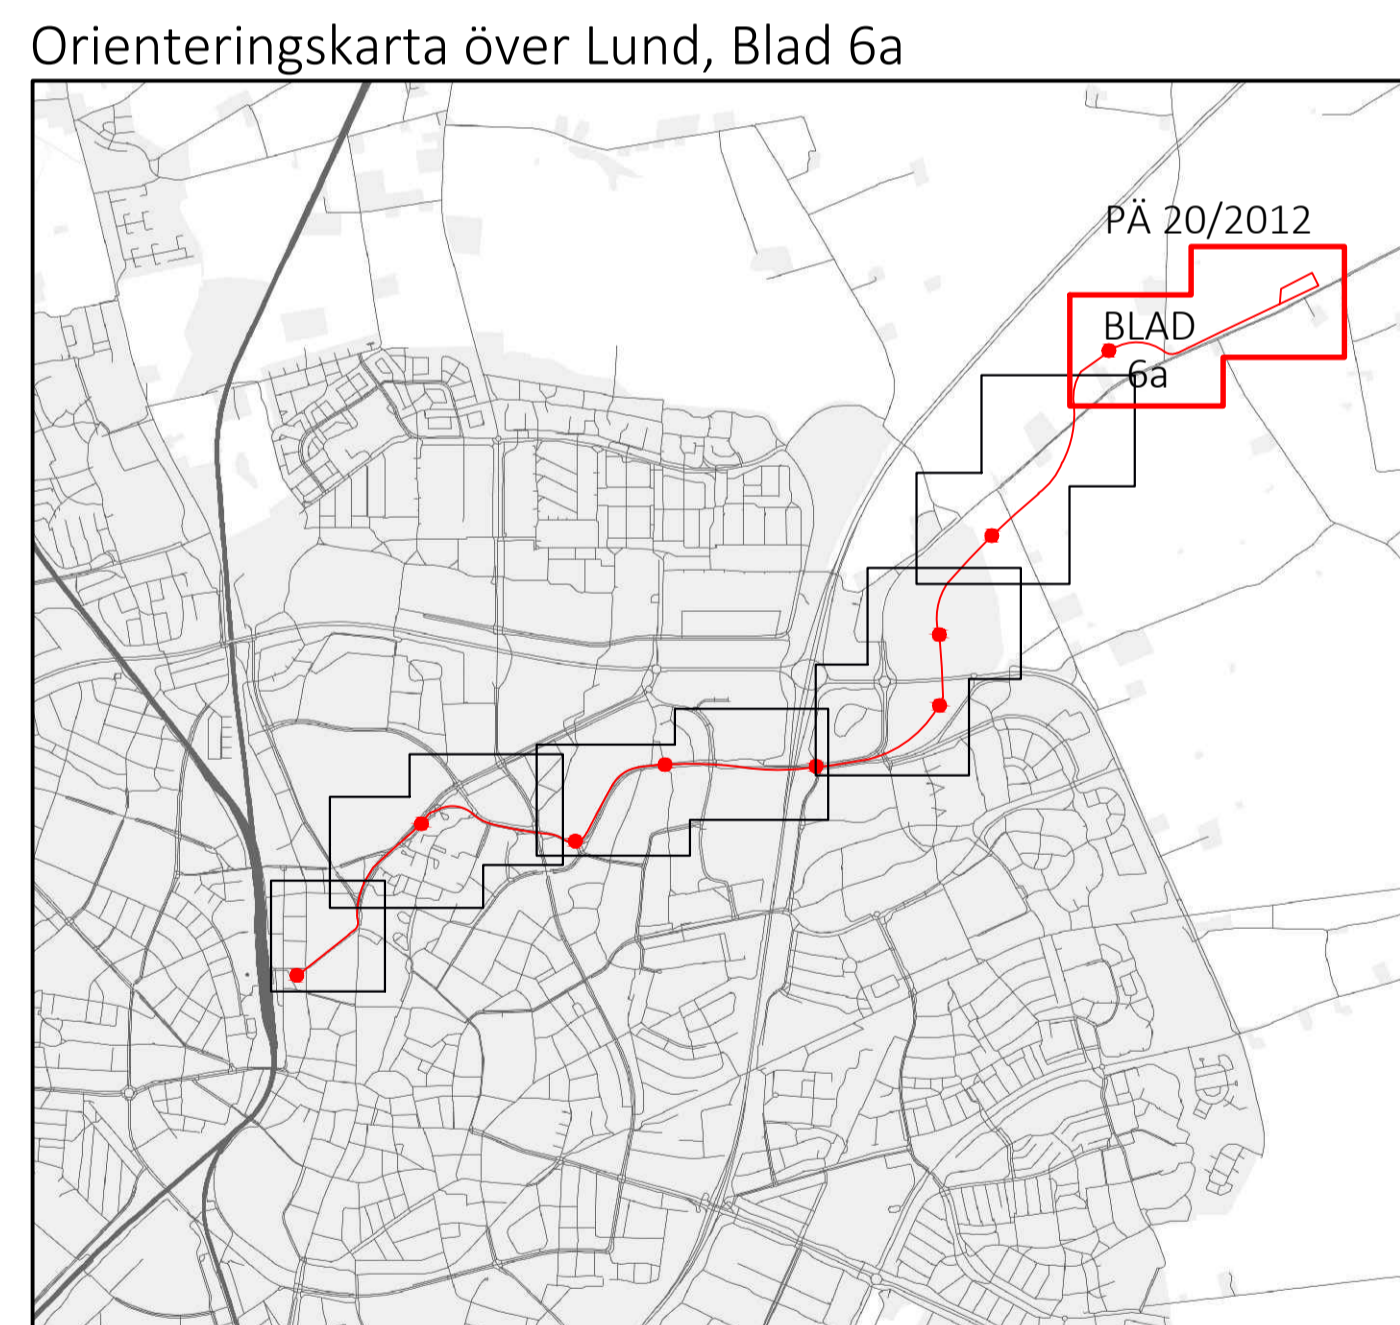

**Teckenförklaring illustration**

	Asfalt
	Gräs
	Platsjuten betong
	Gatsten
	Betongplattor
	Buskar
	Befintliga byggnader
	Utvecklingsområden
	Föreslagen dagvattenhantering
	Anslutande dike/slänt
	Grusgräs
	Ny sträckning Odarslövsvägen



Illustration

Skala 1:1000 (A1)  
0 10 20 30 40 50 100 m

GRUNDKARTAN UPPRÄTTAD 2013-10-04  
 JONAS ANDREASSON  
 LANTMÄTERICHEF

Fastighetsredovisningen aktuell 2014-03-19  
 Koordinatsystem: Sweref  
 Måtklass: II

GRUNDKARTEBETECKNINGAR

- områdesgräns
- kvartersgräns
- fastighetsgräns med gränspunkt
- traktarnamn med register-nummer för fastighet
- kvartersnamn med register-nummer för fastighet
- traktgräns
- traktgräns
- registrerad gemensamhetsanläggning

	registrerad samfällighet		våg, gångväg
	servitut		järnvägsspår
	byggnad karterad efter huslivet		kantsten med rännstensbrunn
	byggnad karterad efter takkanten		slänt
	skärmtak resp trappa		belysningsstolpe resp brunn
	transformatorbyggnad		träd
	stöd mur		rutnätspunkt
	häck resp mur		teleledning i mark (ung läge) tillika ledningsrätt
	staket med grind		höjdkurvor
			avvägd höjd

Upprättad Reviderad	Datum 2014-01-14 2014-08-07	<b>Detaljplan för spårväg Odarslövsvägen - spårvagnsdepå i Lund, Lunds kommun ILLUSTRATIONSPLAN (blad 6a)</b>
Antagen av Laga kraft		
Genomförande- tiden går ut	Ole Kasimir planchef	Christoffer Lindskov planarkitekt
Samrådshandling Granskingshandling Antagandehandling	<input type="checkbox"/> Stadsbyggnadskontoret <input checked="" type="checkbox"/> Lunds kommun	Ritad av Karin Jönsson Christoffer Lindskov PÅ 20/2012 1281K-P91