

PLANBESTÄMMELSER

Följande gäller inom områden med nedanstående beteckningar. Endast angiven användning och utformning är tillåten. Bestämmelser utan beteckning gäller inom hela området.

GRÄNSER

Planområdesgräns

ANVÄNDNING AV MARK OCH VATTEN

Allmänna platser


GATA/SPÅR Gata för spårvägstrafik och allmän trafik.

ADMINISTRATIVA BESTÄMMELSER

Genomförandetid

Genomförandetiden är 10 år från den dag planen vinner laga kraft

Orienteringskarta över Lund, Blad 5a

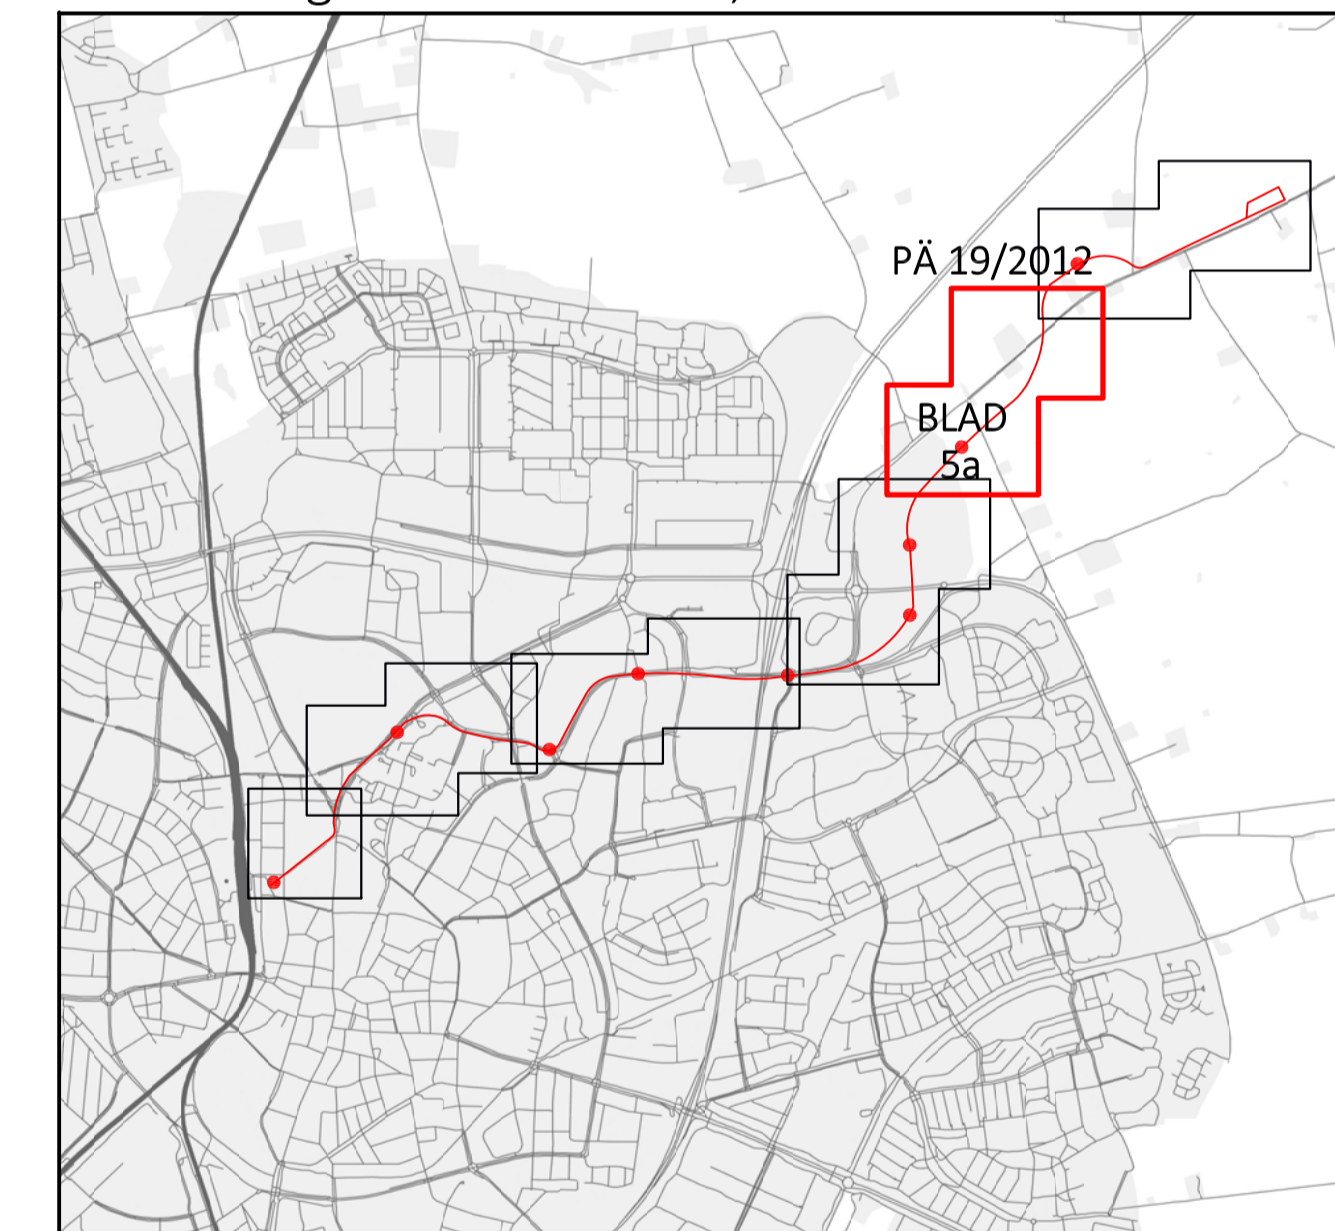

Plankarta

Skala 1:1000 (A1)
0 10 20 30 40 50 100 m

GRUNDKARTAN UPPRÄTTAD 2013-10-04

Jonas Andersson
LANTMÄTERICHEF

Fastighetsredovisningen aktuell 2013-12-09
Koordinatsystem: Sweref
Mätclass: II

GRUNDKARTEBETECKNINGAR

- områdesgräns
- kvartersgräns
- fastighetsgräns med gränspunkt
- traktornamn med register-nummer för fastighet
- kvartersnamn med register-nummer för fastighet
- traktgräns
- traktgräns
- registrerad gemensamhetsanläggning

- s1 registrerad samfällighet
- serv. servitut
- samma fastighet på omse sidor om linjen
- byggnad karterad efter huslivet
- byggnad karterad efter takkanten
- skärmtak resp trappa
- transformatorbyggnad
- stödmur
- häck resp mur
- staket med grind

- väg, gångväg
- järnvägsspår
- kantsten med rännstensbrunn
- slänt
- belysningsstolpe resp brunn
- träd
- rutnätspunkt
- teleledning i mark (ung läge) tillika ledningsrätt
- höjdkurvor
- avvägd höjd

ÖSTRA TORN
11
BRUNNSHÖG
6
gp3

Upprättad Reviderad	Datum 2014-01-14 2014-08-07	<h2>Detaljplan för spårväg</h2> <p>Norr om Solbjersvägen - Odarslövsvägen i Lund, Lunds kommun (blad 5a)</p>
Antagen av Laga kraft		
Genomförande- tiden går ut	Ole Kasimir planchef	Christoffer Lindskov planarkitekt
Samrådshandling Granskningshandling Antagandehandling	<input type="checkbox"/> Stadsbyggnadskontoret <input checked="" type="checkbox"/> Lunds kommun	Ritad av Karin Jönsson Christoffer Lindskov PÅ 19/2012 1281K-P90