


Teckenförklaring illustration

- Asfalt
- Gräs
- Platsgjuten betong
- Gatsten
- Betongplattor
- Buskar
- Befintliga byggnader
- Utvecklingsområden
- Föreslagen dagvattenhantering
- Anslutande dike/slånt
- Grusgräs
- Ny sträckning Odarslövsvägen

Sektion A-A, tillfällig lösning Brunnsbög

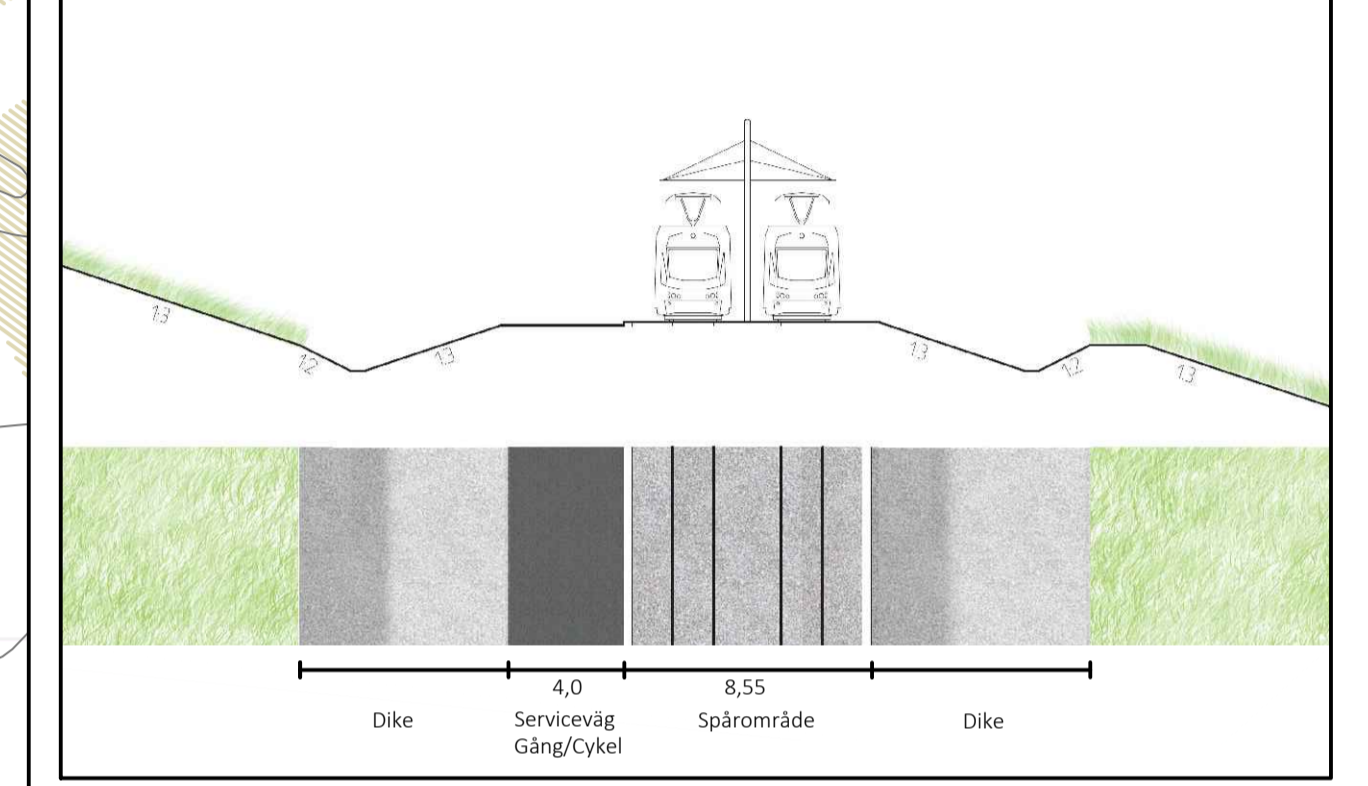

Orienteringskarta över Lund, Blad 5a

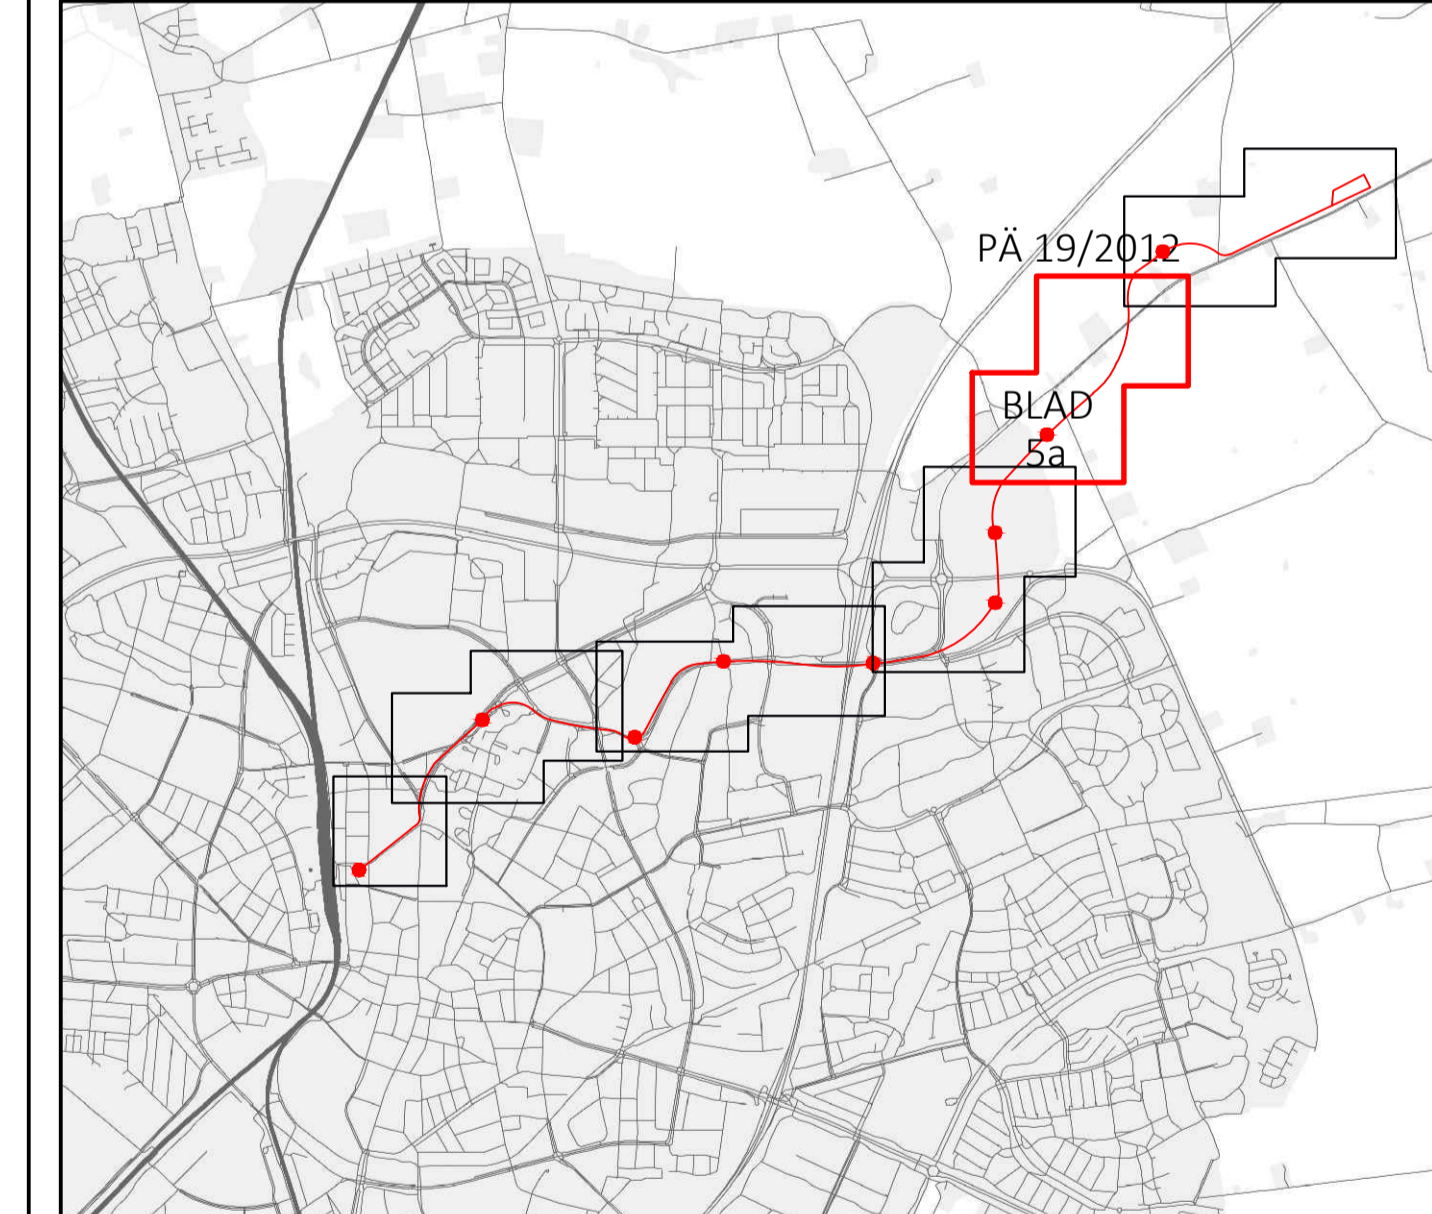


Illustration Skala 1:1000 (A1)
0 10 20 30 40 50 100 m

GRUNDKARTAN UPPRÄTTAD 2013-10-04

Jonas Andersson
KARTMÄTERICHEF

Fastighetsredovisningen aktuell 2013-12-09
Koordinatsystem: Sweref
Mätklass: II

- GRUNDKARTEBETECKNINGAR
- områdesgräns
 - kvartergräns
 - fastighetsgräns med gränspunkt
 - traktnamn med register-nummer för fastighet
 - kvarternamn med register-nummer för fastighet
 - traktgräns
 - traktgräns
 - registrerad gemensamhetsanläggning

- s1
- servit
- registrerad samfällighet
- servitut
- samma fastighet på ömse sidor om linjen
- byggnad karterad efter huslivet
- byggnad karterad efter takkanten
- skärmtak resp trappa
- transformatorbyggnad
- stödmur
- häck resp mur
- staket med grind

- våg, gångväg
- järnvägsspår
- kantsten med rännstensbrunn
- slånt
- belysningsstolpe resp brunn
- träd
- rutnätspunkt
- teleledning i mark (ung läge) tillika ledningsrätt
- höjdkurvor
- avvägd höjd

Upprättad Reviderad	Datum 2014-01-14 2014-08-07	<h3>Detaljplan för spårväg</h3> <p>Norr om Solbjersvägen - Odarslövsvägen i Lund, Lunds kommun</p> <h2>ILLUSTRATIONSPLAN (blad 5a)</h2>
Antagen av Laga kraft	Ole Kasimir planchef	
Genomförande- tiden går ut	Christoffer Lindskov planarkitekt	Karin Jönsson planarkitekt
Samrådshandling Granskningshandling Antagandehandling	<input type="checkbox"/> Stadsbyggnadskontoret <input checked="" type="checkbox"/> Lunds kommun	Ritad av Karin Jönsson Christoffer Lindskov PÅ 19/2012 1281K-P90