

PLANBESTÄMMELSER
 Följande gäller inom områden med nedanstående beteckningar.
 Endast angiven användning och utformning är tillåten.
 Bestämmelser utan beteckning gäller inom hela området.

GRÄNSER
 - - - - - Detaljplanegräns
 - - - - - Användningsgräns


ANVÄNDNING AV MARK OCH VATTEN
 Allmänna platser
 GATA/SPÅR Gata för spårvägstrafik och allmän trafik.
 HUVUDGATA/SPÅR Trafik mellan områden och spårvägstrafik.
 PARK Anlagd park.

UTFORMNING AV ALLMÄNNA PLATSER
 träd Träd ska finnas i gatusektionen.
 rid Ridväg ska anordnas
 damm Fördröjningsdamm för dagvatten.

MARKENS ANORDNANDE
 Utfart
 - - - - - Körbar in- och utfart får inte anordnas.

ADMINISTRATIVA BESTÄMMELSER
 Genomförandetid
 Genomförandetiden är 10 år från den dag planen vinner laga kraft

Orienteringskarta över Lund, Blad 4a

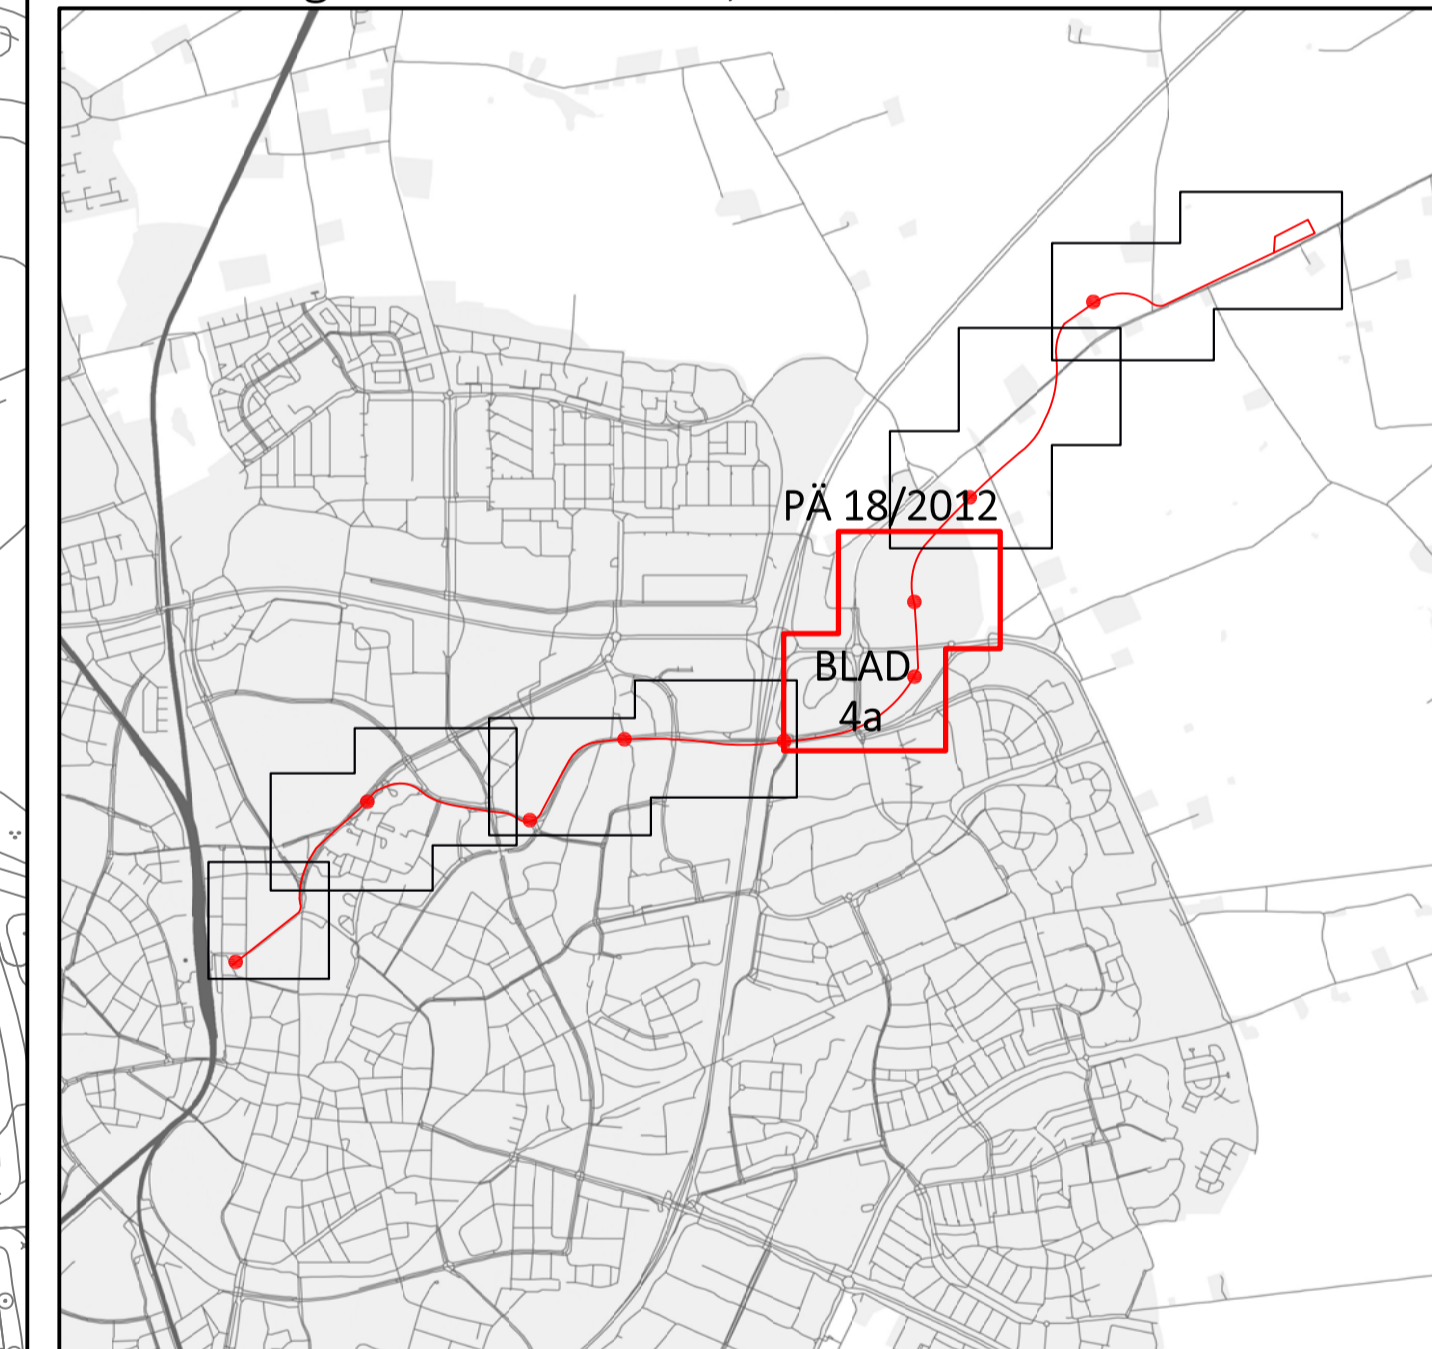

Plankarta

GRUNDKARTAN UPPRÄTTAD 2013-10-04
 Fastighetsredovisningen aktuell 2013-12-09
 Koordinatsystem: Sweref
 Måtklass: II

GRUNDKARTEBETECKNINGAR

— — — — — områdesgräns	— — — — — registrerad samfällighet	— — — — — väg, gångväg
— — — — — kvartersgräns	— — — — — servitut	— — — — — järnvägsspår
— — — — — fastighetsgräns med gränspunkt	— — — — — samma fastighet på ömse sidor om linjen	— — — — — kantsten med rännstensbrunn
— — — — — traktnamn med registernummer för fastighet	— — — — — byggnad karterad efter huslivet	— — — — — slänt
— — — — — kvartersnamn med registernummer för fastighet	— — — — — byggnad karterad efter takkanten	— — — — — belysningsstolpe resp brunn
— — — — — traktgräns	— — — — — skärmtak resp trappa	— — — — — träd
— — — — — traktgräns	— — — — — transformatorbyggnad	— — — — — rutnätspunkt
— — — — — registrerad gemensamhetsanläggning	— — — — — stödmur	— — — — — teleledning i mark (ung läge) tillika ledningsrätt
	— — — — — häck resp mur	— — — — — höjdkurvor
	— — — — — staket med grind	— — — — — avvägd höjd

ÖSTRA TORN 11
 BRUNNSHÖG 6
 9a3

Upprättad	Datum 2014-01-14	Detaljplan för spårväg	
Antagen av		Motorväg E22 - norr om Solbjergsvägen	
Laga kraft		i Lund, Lunds kommun	
		(blad 4a)	
Genomförandetiden går ut		Ole Kasimir planchef	Christoffer Lindskov planarkitekt
			Karin Jönsson planarkitekt
Samrådshandling	<input type="checkbox"/>	Stadsbyggnadskontoret	Ritad av Karin Jönsson
Granskningshandling	<input type="checkbox"/>	Lunds kommun	Christoffer Lindskov
Antagandehandling	<input checked="" type="checkbox"/>		PÅ 18/2012 1281K-P89