

Plankarta

GRUNDKARTAN UPPRÄTTAD 2013-10-04
Jonas Andreasson
 JONAS ANDREASSON
 LANTMÄTERICHEF

Fastighetsredovisningen aktuell 2013-12-09
 Koordinatsystem: Sweref
 Måtklass: II

GRUNDKARTEBETECKNINGAR

- områdesgräns
- kvartersgräns
- fastighetsgräns med gränspunkt
- MÖLLEVÄNGEN 2:15
- ESKIL 20
- traktgräns
- traktgräns

- ga:3 registrerad gemensamhetsanläggning
- s:1 registrerad samfällighet
- serv. servitut
- samma fastighet på ömse sidor om linjen
- byggnad karterad efter huslivet
- byggnad karterad efter takkanten
- skärmtak resp trappa
- transformatorbyggnad
- stödmur
- häck resp mur
- staket med grind
- väg, gångväg
- järnvägsspår
- kantsten med rännstensbrunn
- slänt
- × belysningsstolpe resp brunn
- ⊙ träd
- + rutnätspunkt
- teleledning i mark (ung läge) tillika ledningsrätt
- höjdkurvor
- 43.7 avvägd höjd

PLANBESTÄMMELSER

Följande gäller inom områden med nedanstående beteckningar. Endast angiven användning och utformning är tillåten. Bestämmelser utan beteckning gäller inom hela området.

GRÄNSER

- Detaljplanegräns
- Användningsgräns

ANVÄNDNING AV MARK OCH VATTEN

Allmänna platser

- GATA/SPÅR Gata för spårvägstrafik och allmän trafik.
- GATA Gata för allmän trafik.
- GATA/SPÅR₂ Gata för spårvägstrafik och gång- och cykeltrafik, får överbyggas med gata för allmän trafik.
- SPÅR/GCVÄG Gata för spårvägstrafik och gång- och cykeltrafik.
- SPÅR Gata för spårvägstrafik.

Kvartersmark

- E Teknisk anläggning.

UTFORMNING AV ALLMÄNNA PLATSER

- träd Träd ska finnas i gatusektionen.


MARKENS ANORDNANDE

- Utfart
- Körbar in- och utfart får inte anordnas.

ADMINISTRATIVA BESTÄMMELSER

- Genomförandetid
- Genomförandetiden är 10 år från den dag planen vinner laga kraft

Orienteringskarta över Lund 2b

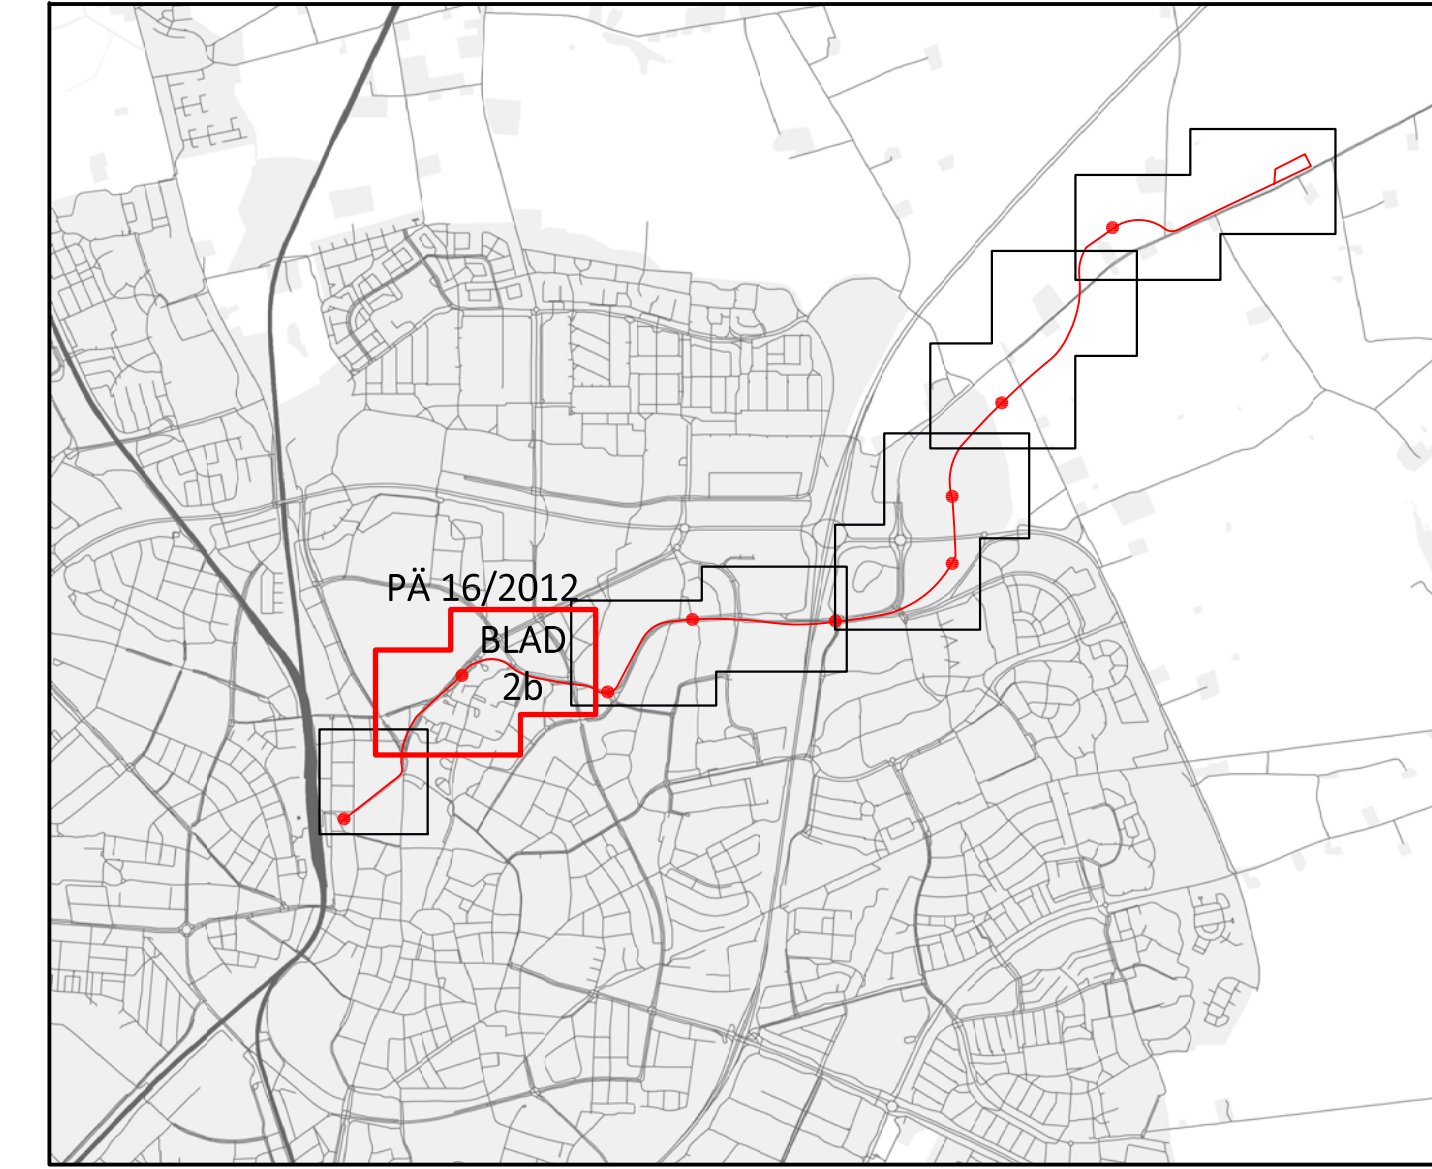

Upprättad	Datum 2014-01-14	Detaljplan för spårväg Gatingevägen - Tornavägen i Lund, Lunds kommun (blad 2b)		
Antagen av		Ole Kasimir planchef	Christoffer Lindskov planarkitekt	Karin Jönsson planarkitekt
Laga kraft				
Genomförande- tiden går ut				
Samrådshandling Granskningshandling Antagandehandling		Stadsbyggnadskontoret Lunds kommun	Ritad av Karin Jönsson Christoffer Lindskov PÅ 16/2012 1281K-P87	