


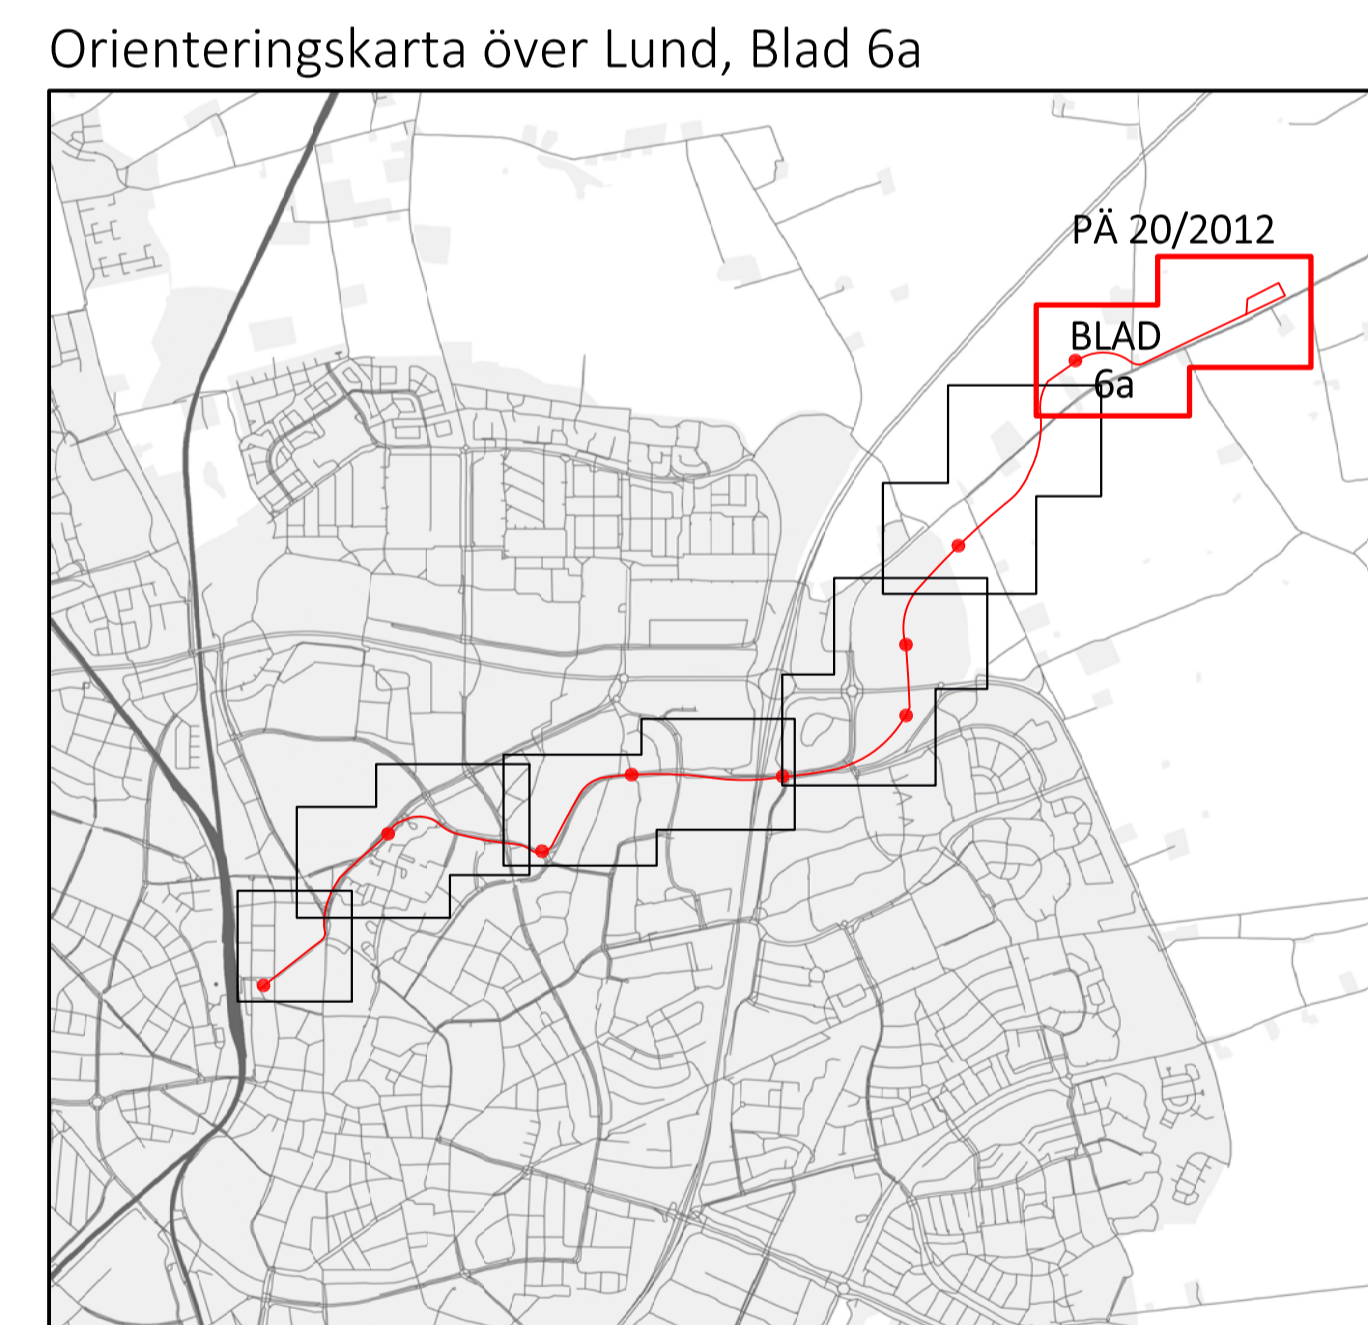

- ### PLANBESTÄMMELSER
- Följande gäller inom områden med nedanstående beteckningar. Endast angiven användning och utformning är tillåten. Bestämmelser utan beteckning gäller inom hela området.
- #### GRÄNSER
- Planområdesgräns
  - Användningsgräns
  - Egenskapsgräns
- #### ANVÄNDNING AV MARK OCH VATTEN
- ##### Allmänna platser
- GATA/SPÅR: Gata för spårvägstrafik och allmän trafik.
  - SPÅR: Gata för spårvägstrafik.
- ##### Kvartersmark
- T: Trafik, spårvagnsdepå
- ##### Utnyttjandegrad
- e<sub>15000</sub>: Största byggnadsarea i kvadratmeter
  - 12: Högsta byggnadshöjd i meter
- #### UTFORMNING AV ALLMÄNNA PLATSER
- [I]: Marken ska vara tillgänglig för allmän luftledning.
  - u: Marken ska vara tillgänglig för allmän underjordisk kraftledning.
- #### MARKENS ANORDNANDE
- ##### Utfart
- Körbar in- och utfart får inte anordnas.
  - r<sub>1</sub>: Damm och diken för utjämning och fördröjning av dagvatten ska anordnas
- #### ADMINISTRATIVA BESTÄMMELSER
- ##### Genomförandetid
- Genomförandetiden är 10 år från den dag planen vinner laga kraft  
Planbestämmelsen [I] upphör att gälla när luftledningen blir underjordisk.



Plankarta

Skala 1:1000 (A1)

0 10 20 30 40 50 100 m

GRUNDKARTAN UPPRÄTTAD 2013-10-04

*Jonas Andréasson*  
JONAS ANDREASSON  
LANTMÄTERICHEF

Fastighetsredovisningen aktuell 2014-03-19  
Koordinatsystem: Sweref  
Mätclass: II

- #### GRUNDKARTEBETECKNINGAR
- |  |   |  |
|--|---|--|
| områdesgräns                                   | registrerad samfällighet                | väg, gångväg                                       |
| kvartersgräns                                  | servitut                                | järnvägsspår                                       |
| fastighetsgräns med gränspunkt                 | samma fastighet på ömse sidor om linjen | kantsten med rännstensbrunn                        |
| traktamn med register-nummer för fastighet     | byggnad karterad efter huslivet         | slänt  |
| kvartersnamn med register-nummer för fastighet | byggnad karterad efter takkanten        | belysningsstolpe resp brunn                        |
| traktgräns                                     | skärmtak resp trappa                    | träd   |
| traktgräns                                     | transformatorbyggnad                    | rutnätspunkt                                       |
| registrerad gemensamhetsanläggning             | stödmur                                 | teleledning i mark (ung läge) tillika ledningsrätt |
|  | hack resp mur                           | höjdkurvor   |
|  | staket med grind                        | avvägd höjd  |

Upprättad Reviderad	Datum 2014-01-14 2014-08-07	<b>Detaljplan för spårväg Odarslövsvägen - spårvagnsdepå i Lund, Lunds kommun (blad 6a)</b>
Antagen av Laga kraft		
Genomförande- tiden går ut	Ole Kasimir planchef	Christoffer Lindskov planarkitekt
Samrådshandling Granskningshandling Antagandehandling	Stadsbyggnadskontoret Lunds kommun	Ritad av Karin Jönsson Christoffer Lindskov PÅ 20/2012 1281K-P91