


- ### PLANBESTÄMMELSER
- Följande gäller inom områden med nedanstående beteckningar. Endast angiven användning och utformning är tillåten. Bestämmelser utan beteckning gäller inom hela området.
- #### GRÄNSER
- Planområdesgräns
 - Användningsgräns
- #### ANVÄNDNING AV MARK OCH VATTEN
- Kvartersmark**
- T Trafik, spårvagnsdepå
- Utnyttjandegrad**
- e₁ 15000 Största byggnadsarea i kvadratmeter
 - 12 Högsta byggnadshöjd i meter
- #### MARKENS ANORDNANDE
- Utfart**
- Körbar in- och utfart får inte anordnas.
 - Damm och diken för utjämning och fördröjning av dagvatten ska anordnas
- #### ADMINISTRATIVA BESTÄMMELSER
- Genomförandetid
Genomförandetiden är 10 år från den dag planen vinner laga kraft

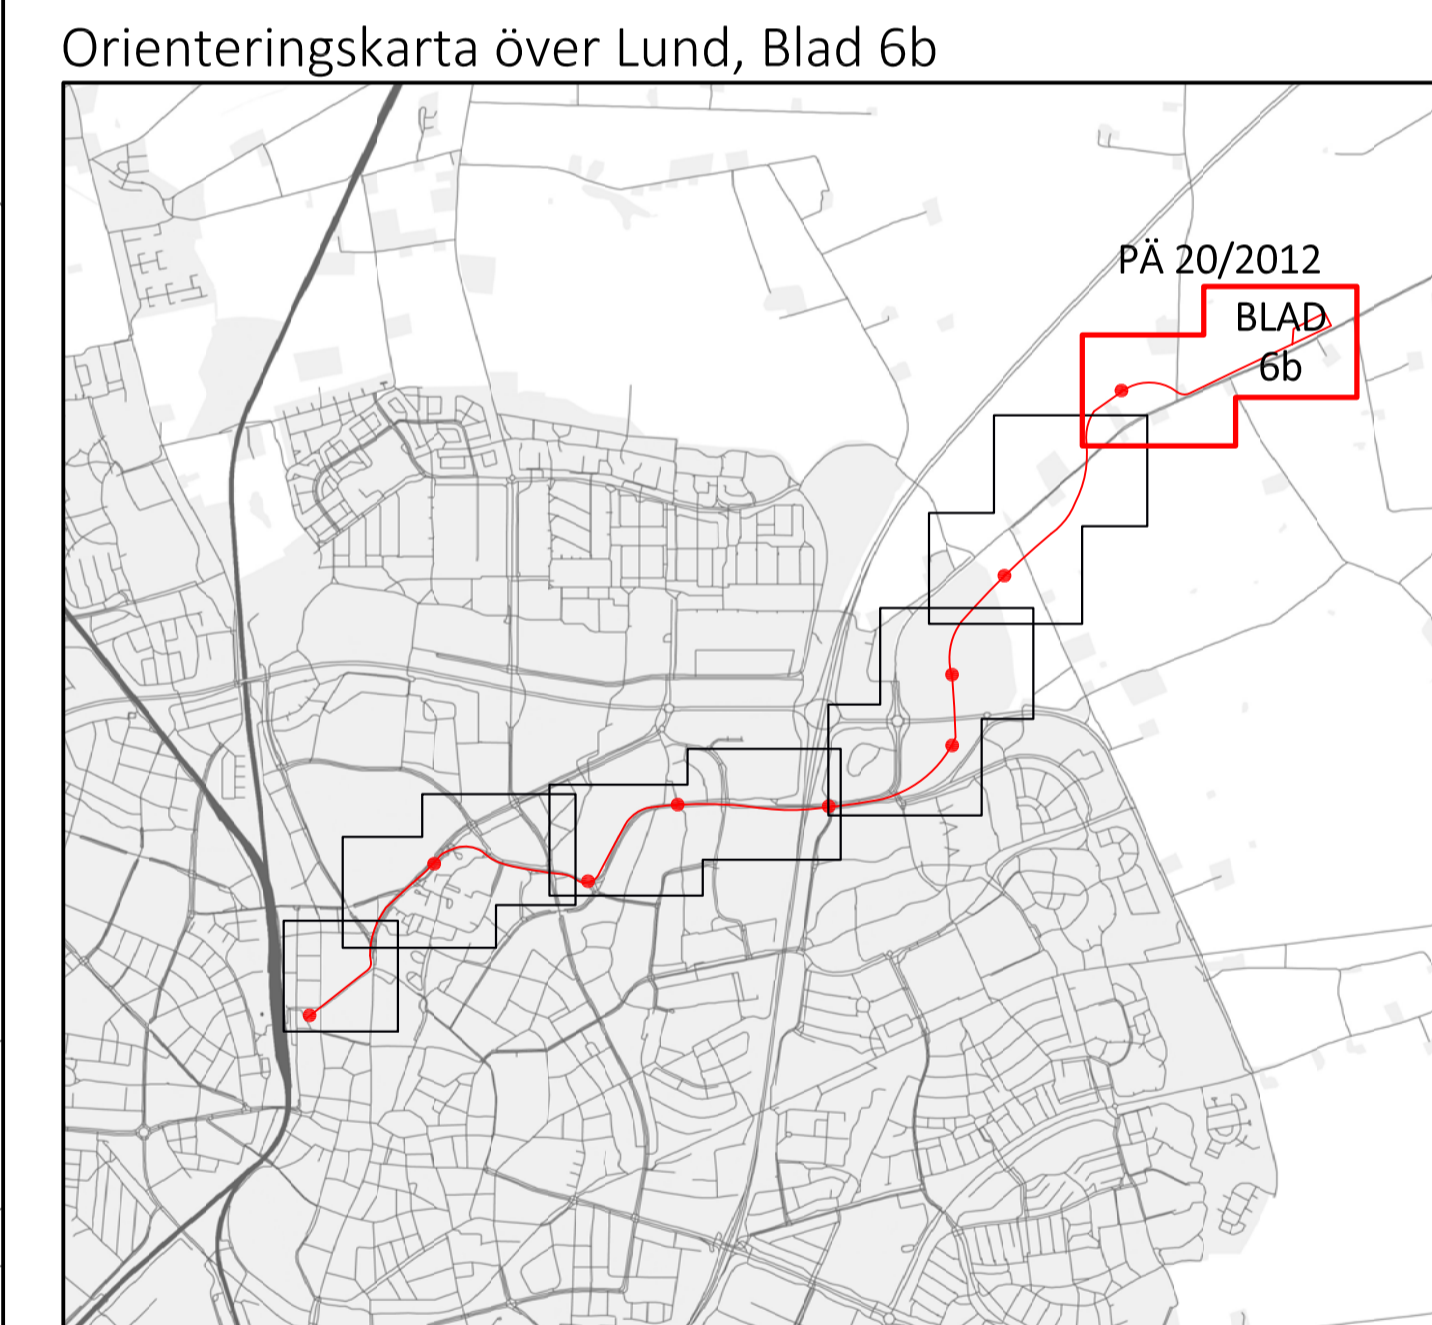

Plankarta

Skala 1:1000 (A1)

0 10 20 30 40 50 100 m

GRUNDKARTAN UPPRÄTTAD 2013-10-04

Jonas Andréasson
JONAS ANDREASSON
LANTMÄTERICHEF

Fastighetsredovisningen aktuell 2014-03-19
Koordinatsystem: Sweref
Mätclass: II

- GRUNDKARTEBETECKNINGAR
- områdesgräns
 - kvartersgräns
 - fastighetsgräns med gränspunkt
 - traktamn med register-nummer för fastighet
 - kvartersnamn med register-nummer för fastighet
 - traktgräns
 - traktgräns
 - registrerad gemensamhetsanläggning
- ÖSTRA TORN 11
KRÅKELYCKAN 6
- ga3
- s1 registrerad samfällighet servitut
 - serv. samma fastighet på ömse sidor om linjen
 - byggnad karterad efter huslivet
 - byggnad karterad efter takkanten
 - skärmtak resp trappa
 - transformatorbyggnad
 - stöd mur
 - hack resp mur
 - staket med grind
- väg, gångväg
 - järnvägsspår
 - kantsten med rännstensbrunn
 - slänt
 - belysningsstolpe resp brunn
 - träd
 - rutnätspunkt
 - teleledning i mark (ung läge) tillika ledningsrätt
 - höjdkurvor
 - avvägd höjd

Upprättad Reviderad	Datum 2014-01-14 2014-08-07	Detaljplan för spårväg Odarslövsvägen - spårvagnsdepå i Lund, Lunds kommun (blad 6b)
Antagen av Laga kraft		
Genomförande- tiden går ut	Ole Kasimir planchef	Christoffer Lindskov planarkitekt
Samrådshandling Granskningshandling Antagandehandling	Stadsbyggnadskontoret Lunds kommun	Ritad av Karin Jönsson Christoffer Lindskov PÅ 20/2012 1281K-P91