
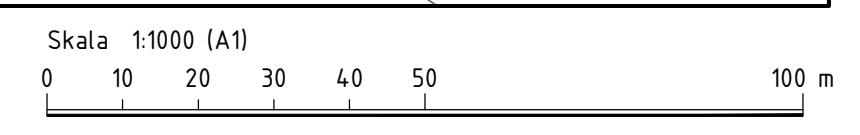


Teckenförklaring illustration

	Asfalt
	Gräs
	Platsgjuten betong
	Gatsten
	Betongplattor
	Buskar
	Befintliga byggnader
	Utvecklingsområden
	Föreslagen dagvattenhantering
	Anslutande dike/slänt
	Grusgräs
	Ny sträckning Odarslövsvägen

Orienteringskarta över Lund, Blad 5b

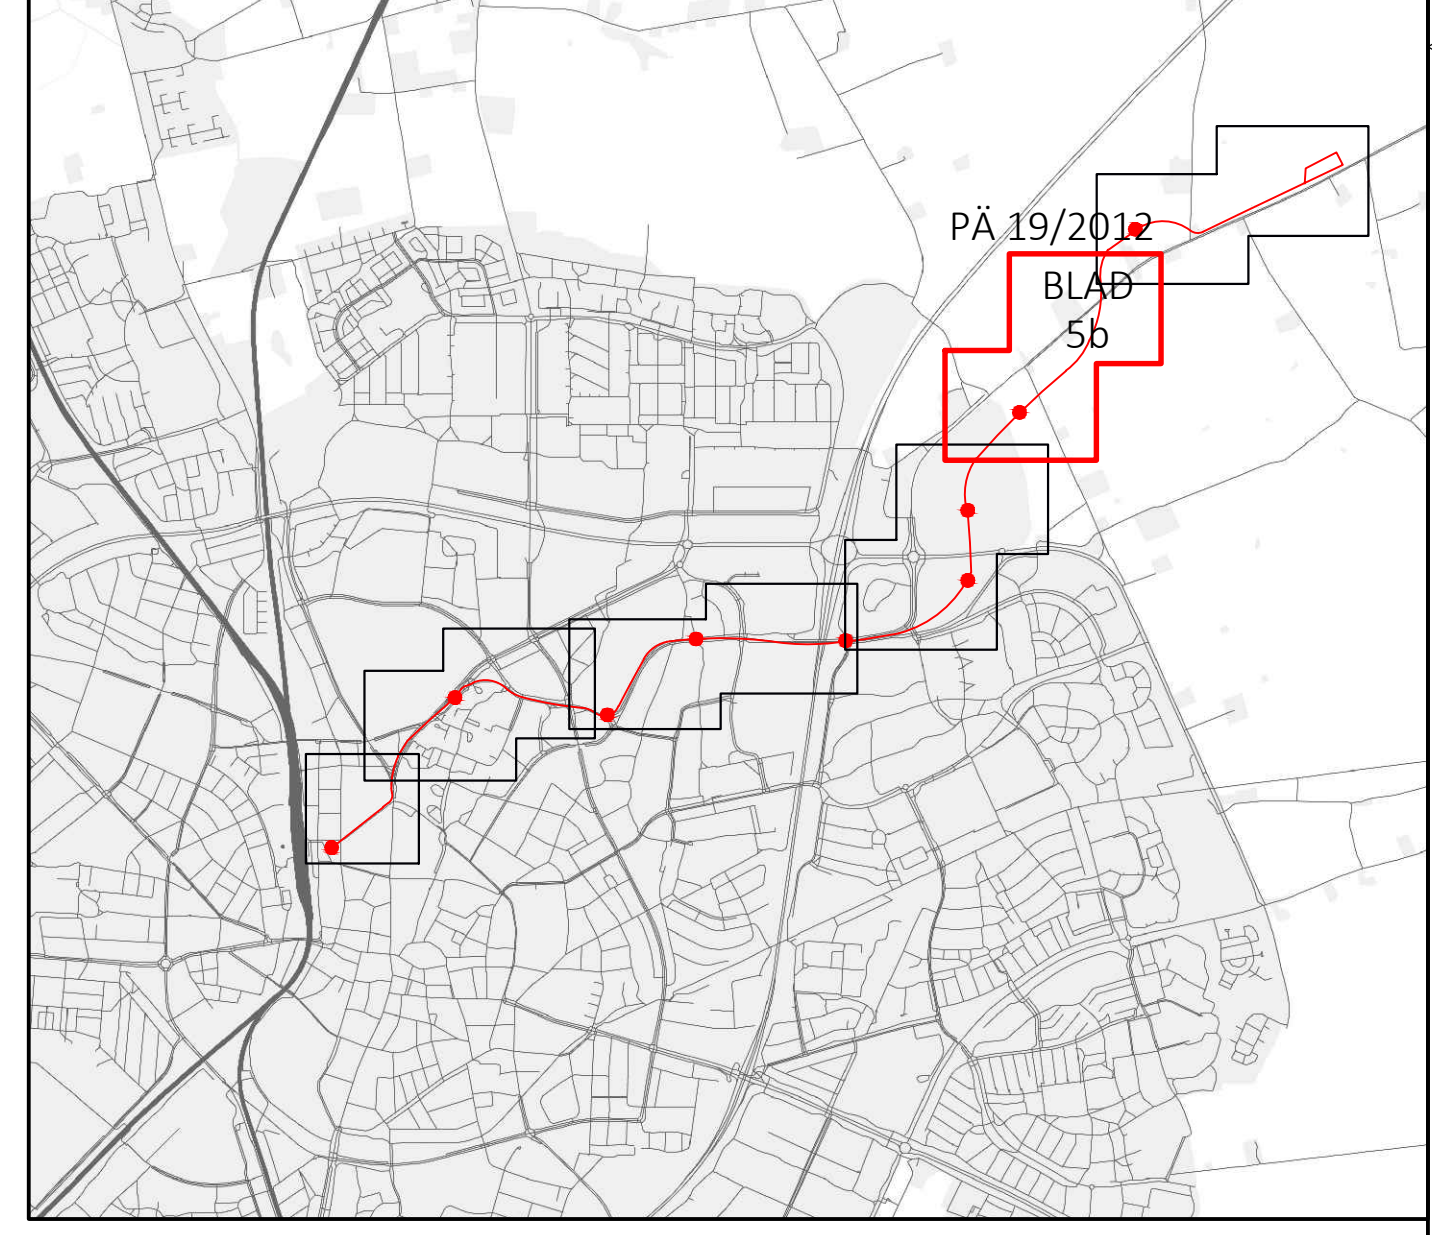

GRUNDKARTAN UPPRÄTTAD 2013-10-04

 JONAS ANDERSSON
 LANTMÄTERICHEF

Fastighetsredovisningen aktuell 2013-12-09
 Koordinatsystem: Sweref
 Mätklass: II

GRUNDKARTEBETECKNINGAR

	områdesgräns
	kvartergräns
	fastighetsgräns med gränspunkt
	traktnamn med register-nummer för fastighet
	kvarternamn med register-nummer för fastighet
	traktgräns
	traktgräns
	registrerad gemensamhetsanläggning

	registrerad samfällighet
	servitut
	samma fastighet på ömse sidor om linjen
	byggnad karterad efter huslivet
	byggnad karterad efter takkanten
	skärmtak resp trappa
	transformatorbyggnad
	stödmur
	häck resp mur
	staket med grind

	våg, gångväg
	järnvägsspår
	kantsten med rännstensbrunn
	slänt
	belysningsstolpe resp brunn
	träd
	rutnätspunkt
	teleledning i mark (ung läge) tillika ledningsrätt
	höjdkurvor
	avvägd höjd

Illustration

Upprättad Reviderad	Datum 2014-01-14 2014-08-07	Detaljplan för spårväg Norr om Solbjersvägen - Odarslövsvägen i Lund, Lunds kommun ILLUSTRATIONSPLAN (blad 5b)
Antagen av Laga kraft		
Genomförande- tiden går ut		Ole Kasimir planchef Christoffer Lindskov planarkitekt Karin Jönsson planarkitekt
Samrådshandling Granskningshandling Antagandehandling	<input type="checkbox"/> Stadsbyggnadskontoret <input checked="" type="checkbox"/> Lunds kommun	Ritad av Karin Jönsson Christoffer Lindskov PÅ 19/2012 1281K-P90