

# PLANBESTÄMMELSER

Följande gäller inom områden med nedanstående beteckningar. Endast angiven användning och utformning är tillåten. Bestämmelser utan beteckning gäller inom hela området.

## GRÄNSER

- Detaljplanegräns
- Användningsgräns

## ANVÄNDNING AV MARK OCH VATTEN

- Allmänna platser
- GATA/SPÅR Gata för spårvägstrafik och allmän trafik.
  - GATA/SPÅR<sub>2</sub> Gata för spårvägstrafik och allmän trafik, får överbyggas med motorväg.
- Kvartersmark
- E Teknisk anläggning..

## UTFORMNING AV ALLMÄNNA PLATSER

- träd Träd ska finnas i gatusektionen.


## MARKENS ANORDNANDE

- Utfart Körbar in- och utfart får inte anordnas.


## ADMINISTRATIVA BESTÄMMELSER

- Genomförandetid Genomförandetiden är 10 år från den dag planen vinner laga kraft

Orienteringskarta över Lund Blad 3b

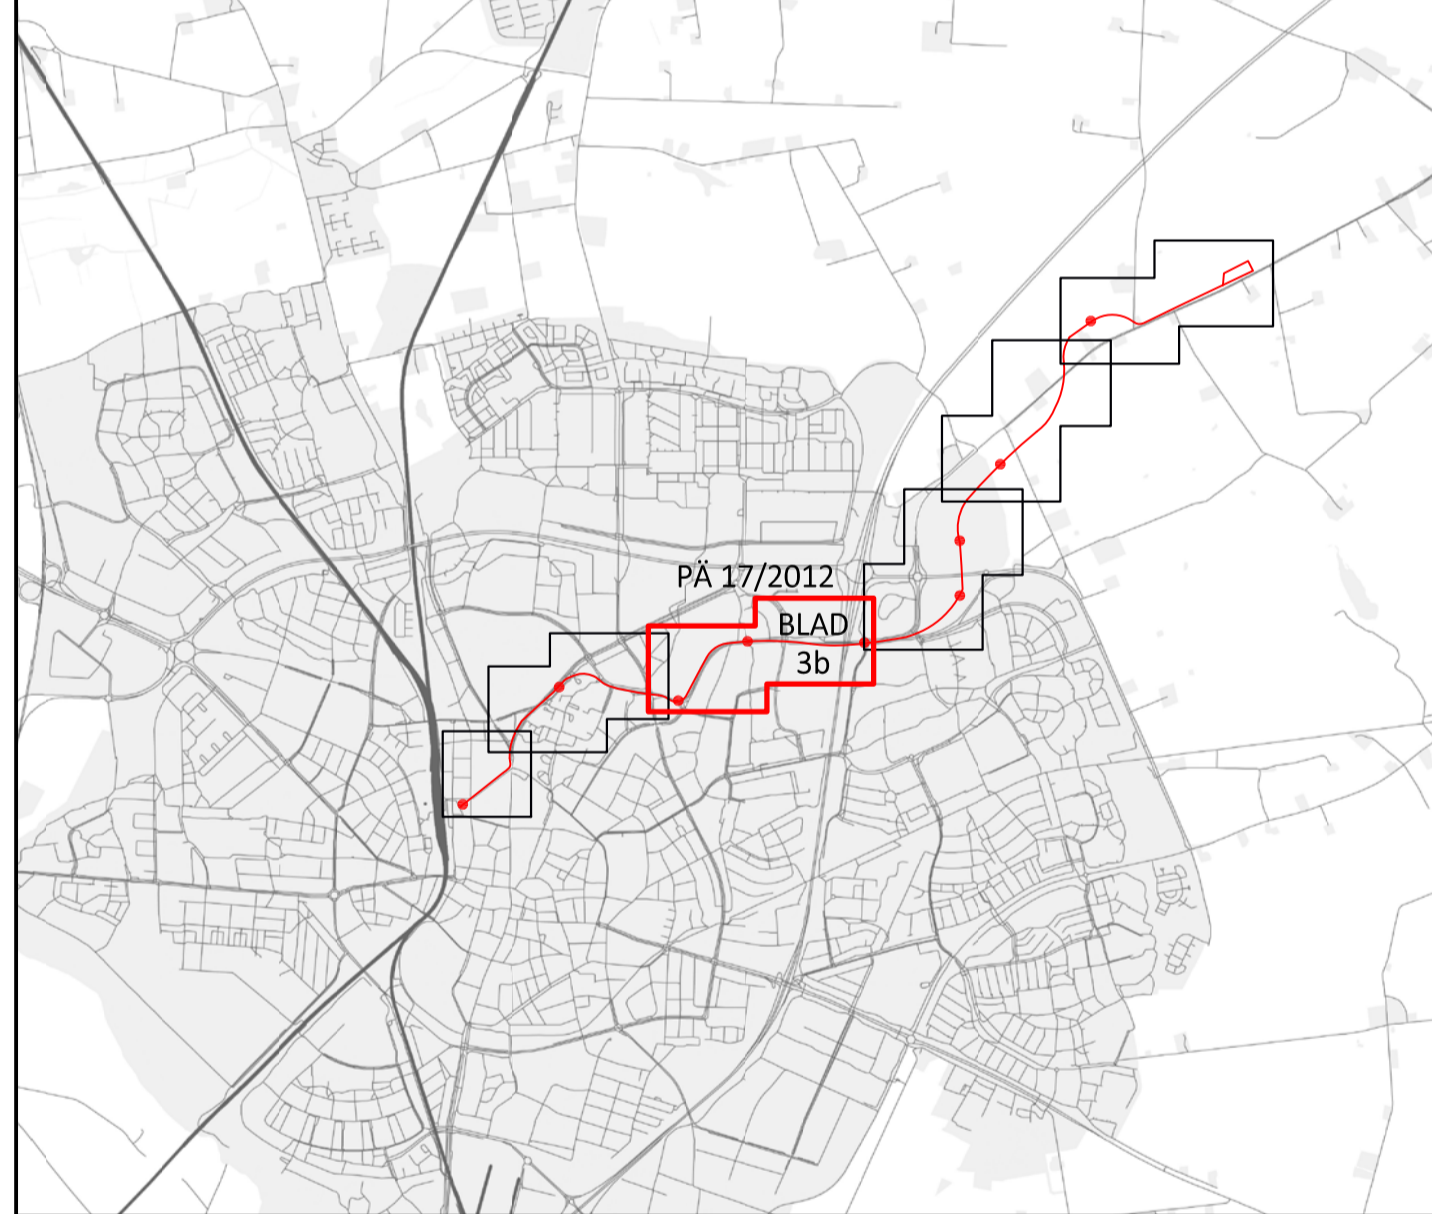

## Plankarta

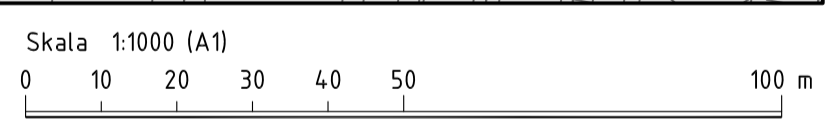

GRUNDKARTAN UPPRÄTTAD 2013-10-04

*Jonas Andreasson*  
JONAS ANDREASSON  
LANTMÄTERICHEF

Fastighetsredovisningen aktuell 2013-12-09  
Koordinatsystem: Sweref  
Mätklass: II

### GRUNDKARTEBETECKNINGAR

- områdesgräns
- kvartersgräns
- fastighetsgräns med gränspunkt
- traktnamn med register-nummer för fastighet

- ESKIL 20
- ga.3
- s.1
- serv.
- 
- 
- 
- 

- kvartersnamn med register-nummer för fastighet
- traktgräns
- traktgräns
- registrerad gemensamhetsanläggning
- registrerad samfällighet
- servitut
- samma fastighet på ömse sidor om linj
- byggnad karterad efter huslivet
- byggnad karterad efter takkanten
- skärmtak resp trappa
- transformatorbyggnad
- stödmur

- häck resp mur
- staket med grind
- väg, gångväg
- järnvägsspår
- kantsten med rännstensbrunn
- slänt
- belysningsstolpe resp brunn
- träd
- rutnätspunkt
- teleledning i mark (ung läge) tillika lednings
- höjdkurvor
- avvägd höjd

Upprättad	Datum 2014-01-14	<h2>Detaljplan för spårväg Tornavägen - motorväg E22 i Lund, Lunds kommun (blad 3b)</h2>		
Antagen av	Laga kraft			
Genomförande- tiden går ut	Ole Kasimir planchef	Christoffer Lindskov planarkitekt	Karin Jönsson planarkitekt	
Samrådshandling Granskningshandling Antagandehandling		Stadsbyggnadskontoret Lunds kommun	Ritad av Karin Jönsson Christoffer Lindskov	PÅ 17/2012 1281K-P88